
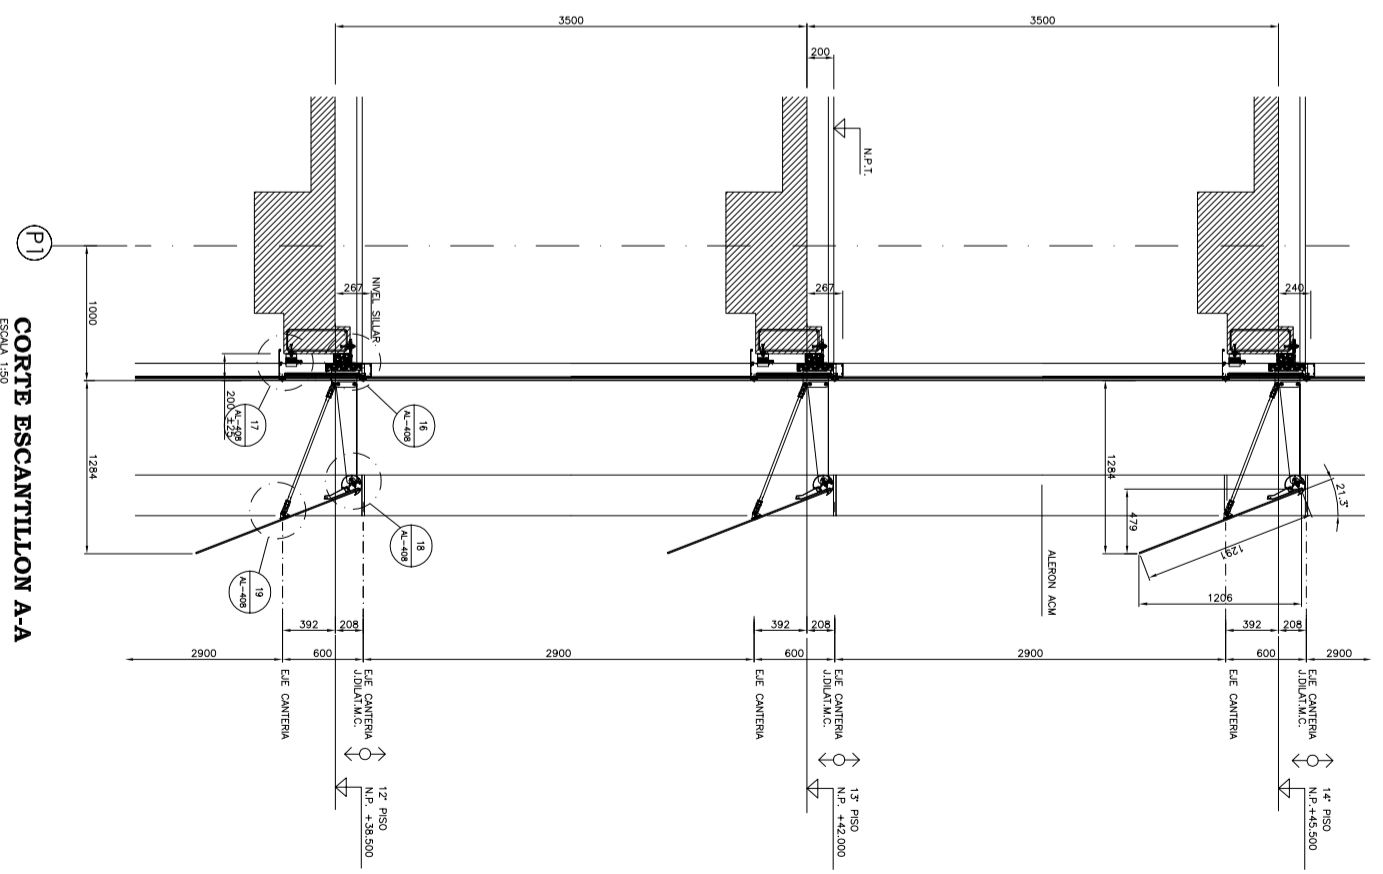



**ELEVACION PARCIAL F. ORIENTE**

ESCALA 1:50

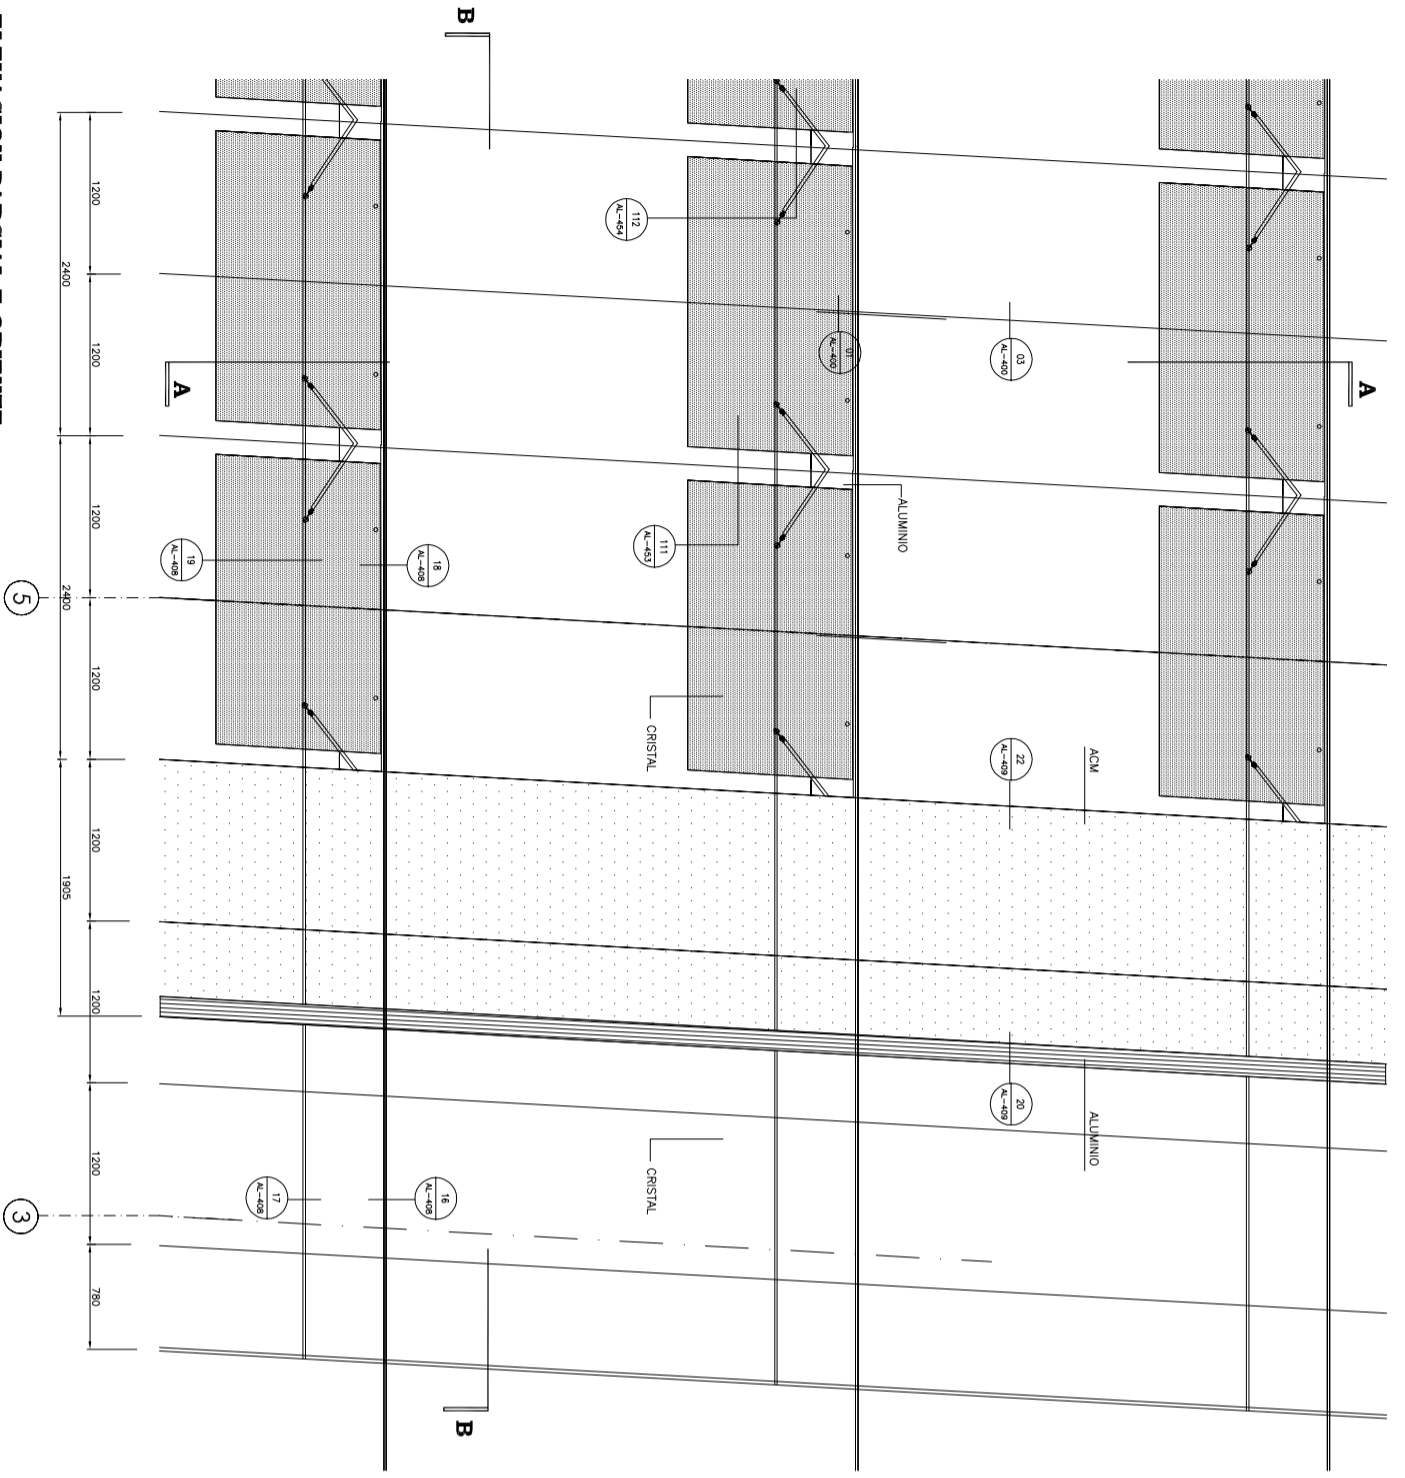

**CORTE ESCANTILLON A-A**

ESCALA 1:50

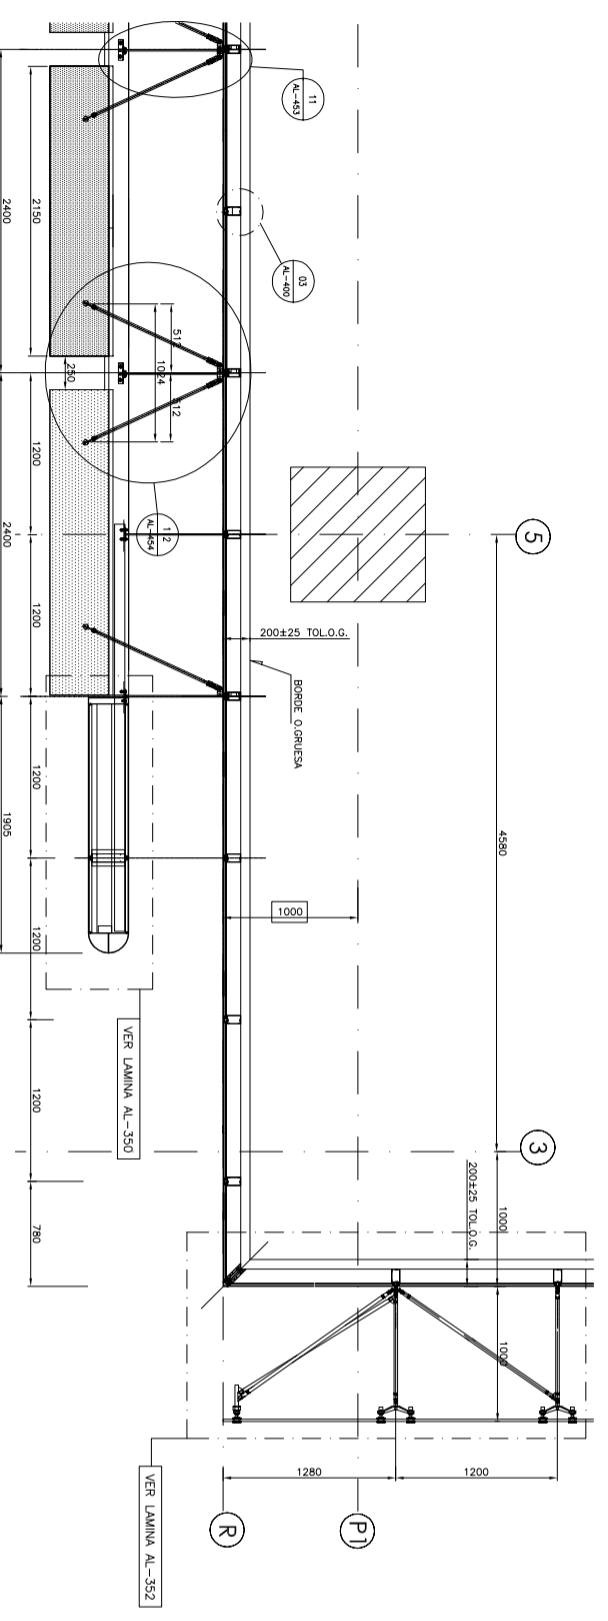

**CORTE B-B**

ESCALA 1:50