



CORTE ESCANTILLON A-A
ESCALA 1:30

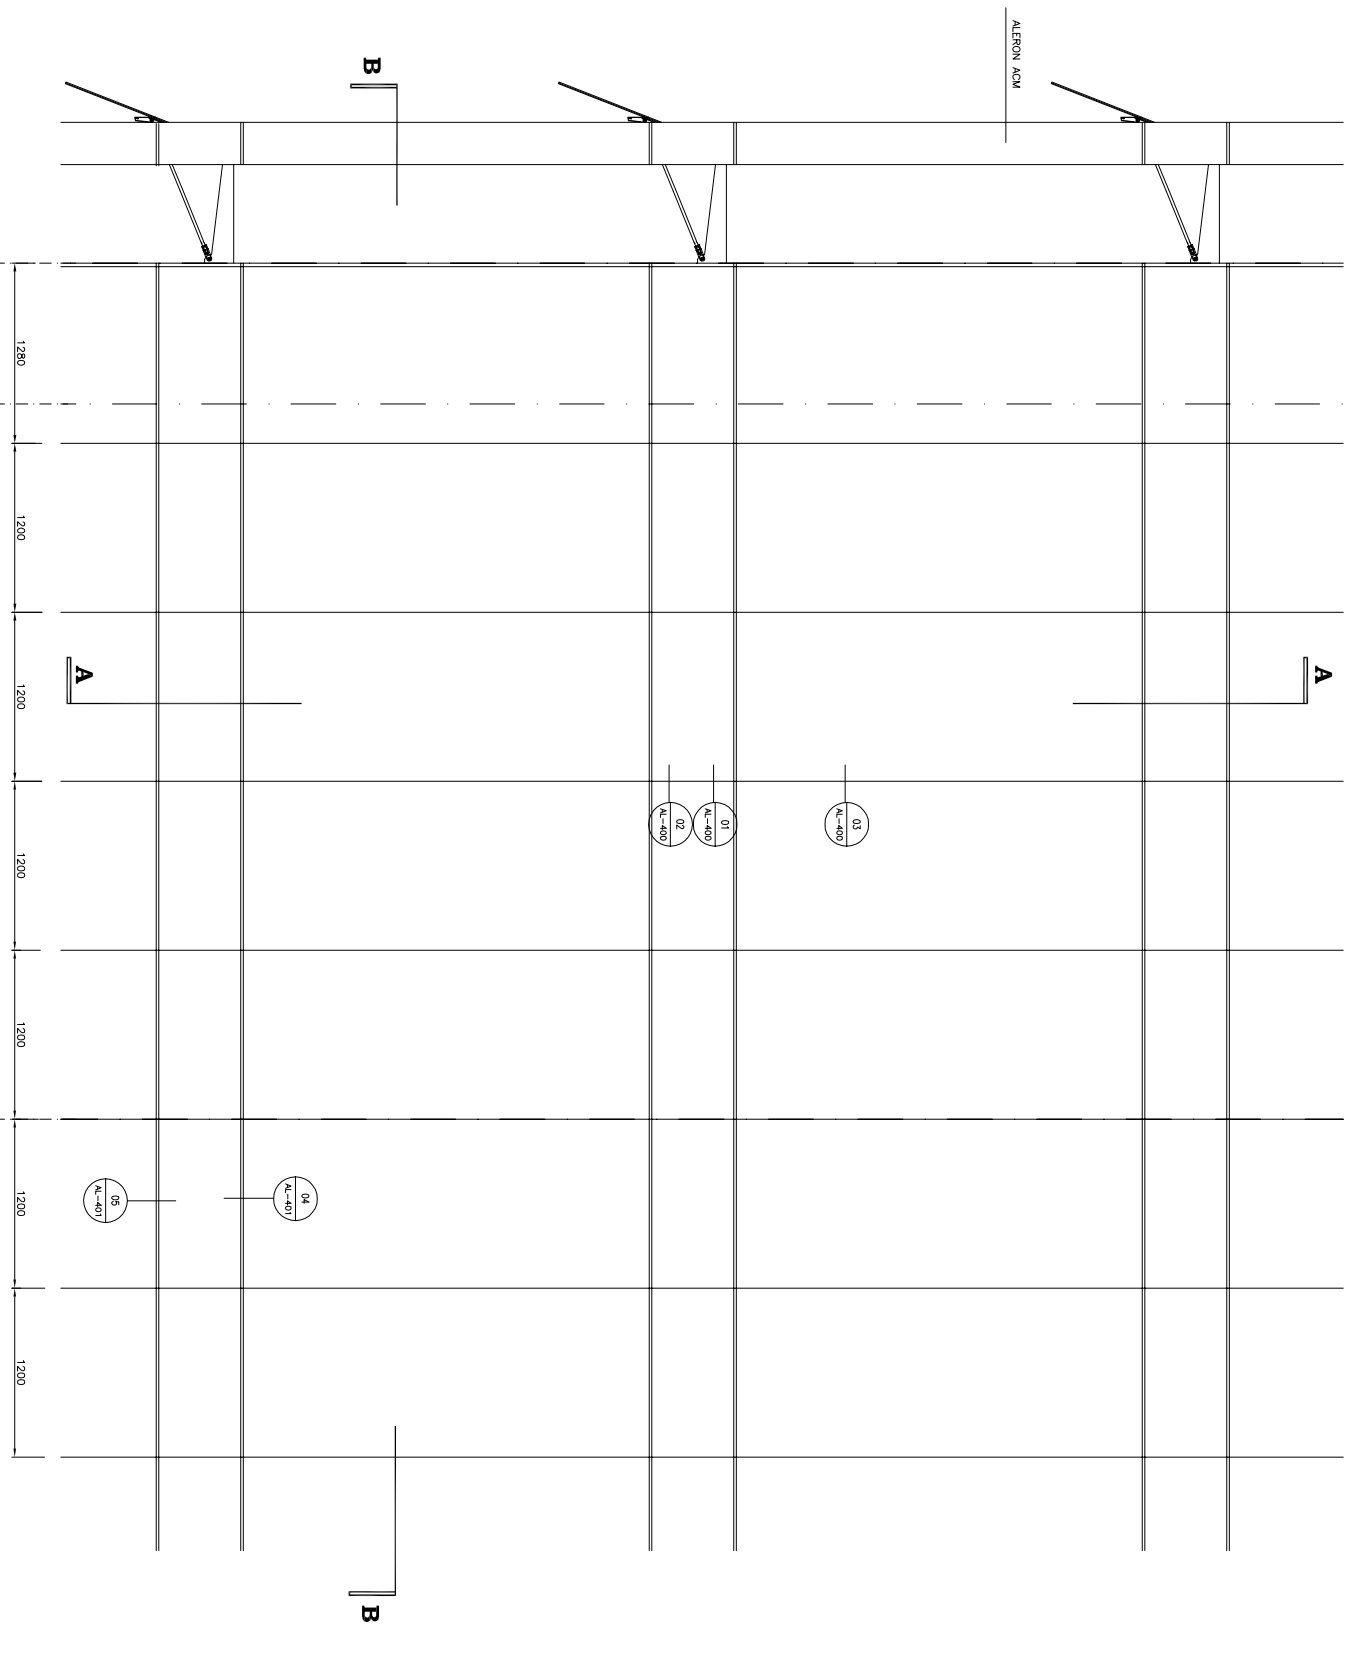

ELEVACION PARCIAL M.C. F. NORTE
ESCALA 1:50

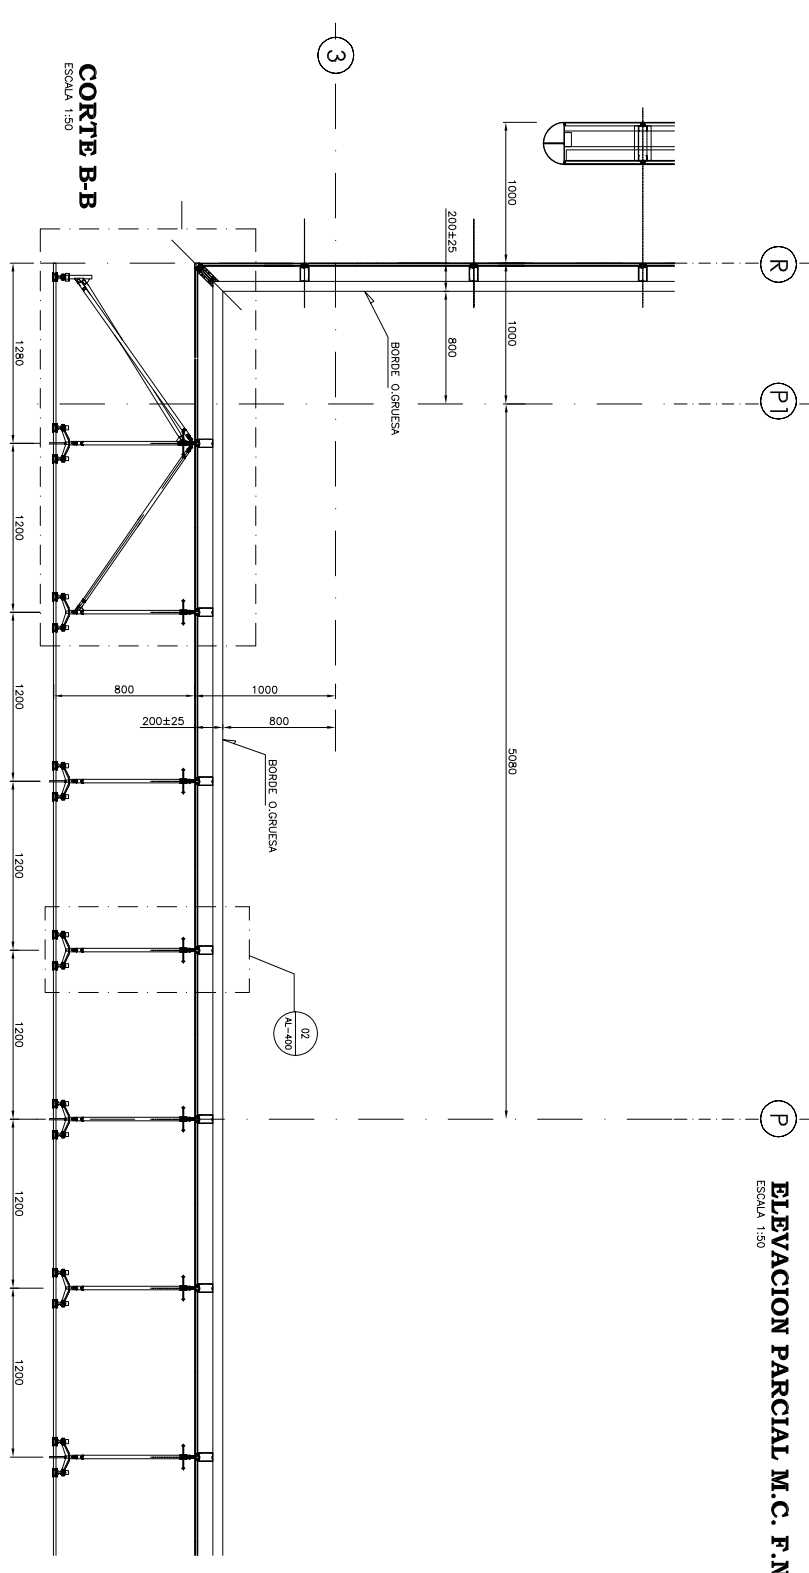

CORTE B-B
ESCALA 1:30