


**15**  
IU-09  
**DETALLE REMATE BAJO LOSA DE MC**  
ESCALA 1:1



**16**  
IU-09  
**DETALLE REMATE INFERIOR  
FRETE A LOSA**  
ESCALA 1:1

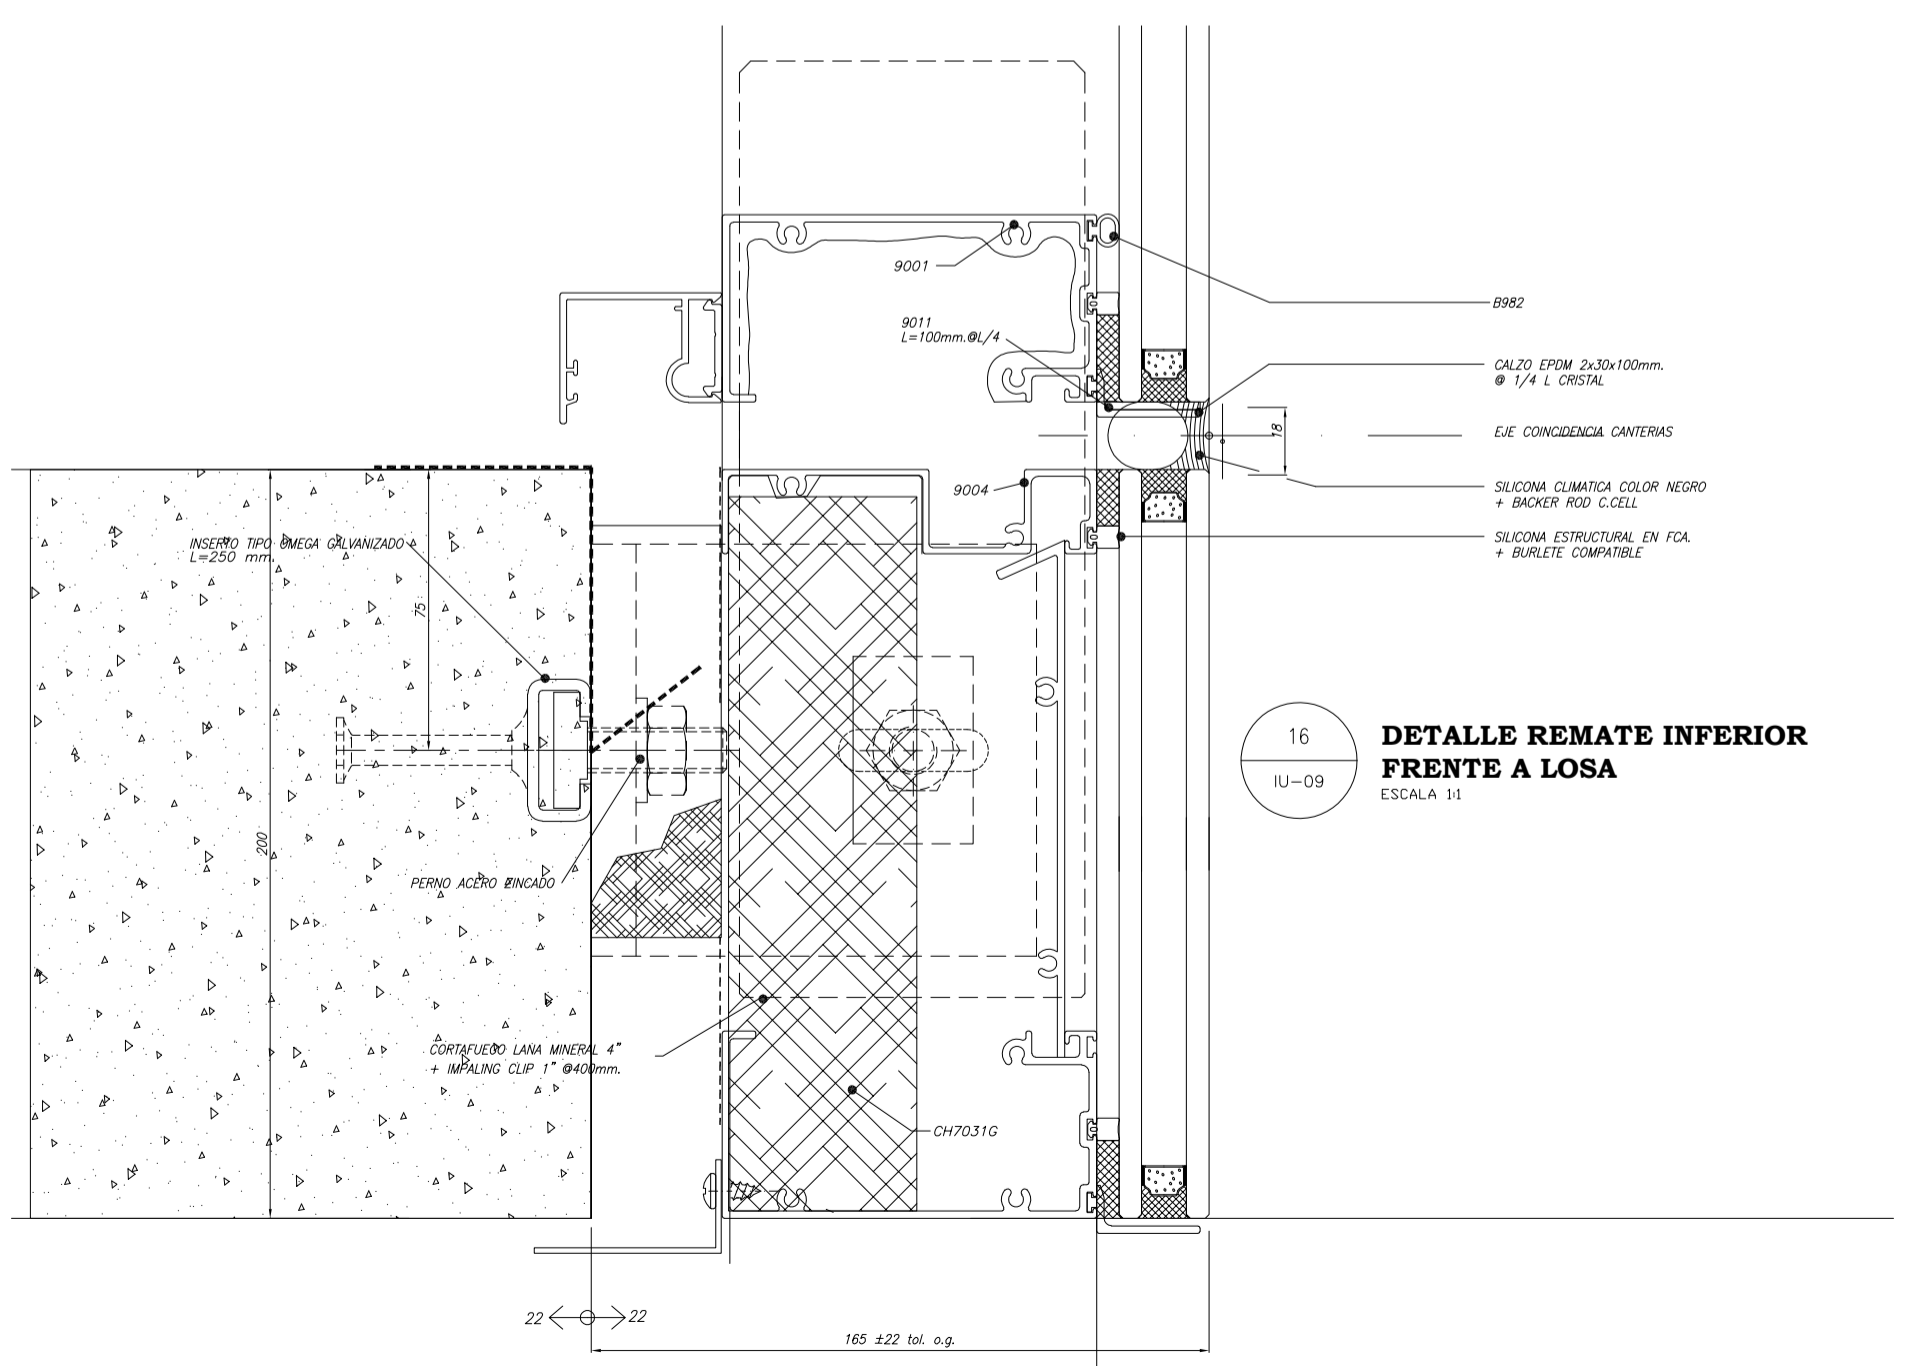

**tecma**  
Ventanas y Puertas  
Santiago de Chile

CAMINO INTERIOR EL GUANACO  
N° 4778 FONOS: 74008072  
FAX: 74008172 Email: tecmo@tecma.cl  
CASILLA 52464  
HUENCHURABA - SANTIAGO DE CHILE  
www.tecma@tecma.cl

LOS DISEÑOS Y SISTEMAS CONTENIDOS EN ESTE PLANO SON DESARROLLOS Y PROPIEDAD DE TECMAS, S.A., SANTIAGO DE CHILE. SOLO PUEDEN SER USADOS EN TRABAJOS RELACIONADOS CON ESTA OBRA Y NO PUEDEN SER MOSTRADOS, PRESTADOS O DE OTRA FORMA ENTREGADOS A TERCEROS, SIN LA AUTORIZACION ESCRITA DE TECMA S.A.

Observaciones:

Dibujo	A. MARQUEZ
Reviso	
Aprobo	
Fecha	
Escala	

OBRA : **Inversiones Urbanas**

CONTENIDO : **Detalle remate superior e inferior**

LAMINA  
**IU-09**